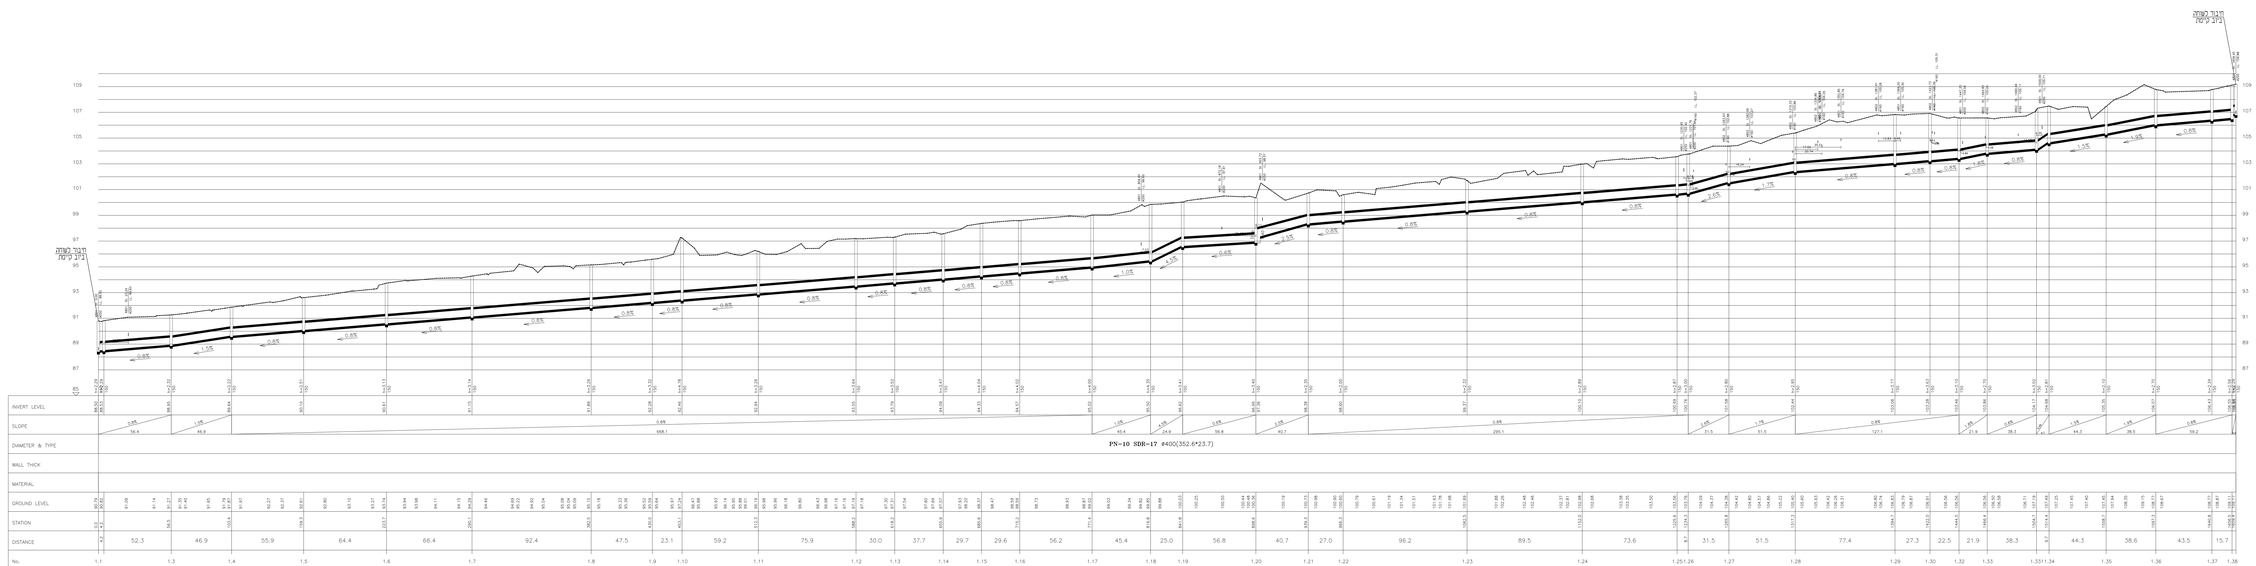

תפוצה

מס' עדכ	תיאור	תאריך

מהדורה	מס' עדכ	תיאור	תאריך

המבנה אחזר בבדיקה הנראותית נמסק
עליו כמידע כאמבנו עד כך מעת אי-התאמה
אין לבצע פרוט על יד קרדים נוספים
אין לעשות כל שמוש בתוכנית זו אי בהעתקות
המכתים בה בלבד אשר נמסר לאחר לאחר המבנו

ת.ב.מ. מהנדסים (1981) **בע"מ**
רח' הדקל 8 ת"ד 3013 מיקוד 7473014 טל. 09-8606500 פקס 09-8606506

שלב

כפר קרע

שם עבר

תאגיד מי שרון בע"מ

שם הפרויקט

מאסף
מעאוויה – חוואוורנה

שם התכנית

חתך לאורך

מק"מ		קנ"מ		תאריך		קובץ	
1:250		1:10.25				2585010102	
מק' קו"ב	מק' קו"ב	מהדורה	מס' שרטוט	מק' שב	קנ"מ שב	קנ"מ שב	קנ"מ שב
10							
מס' פרויקט							
2855-01							

קנ"מ	לאחר	מקור	קנ"מ
1:100		1:10.25	1:100